


# 事業の概要図

## ● 平面図 ●




・この地図は、国土地理院長の承認（平19国地開公第377号）を得て作成した東京都地形図（S=1:2,500）を複製（24都市基交第286号）して作成したものである。無断複製を禁ずる。  
 ・この地図は、東京都縮尺 1/2,500 の地形図（道路網図）を使用して作成したものである。ただし、計画線は、都市計画道路の計画図から転記したものである。（承認番号）22都市基街測第61号、平成22年7月26日

## ● 縦断面図（国分寺線） ●

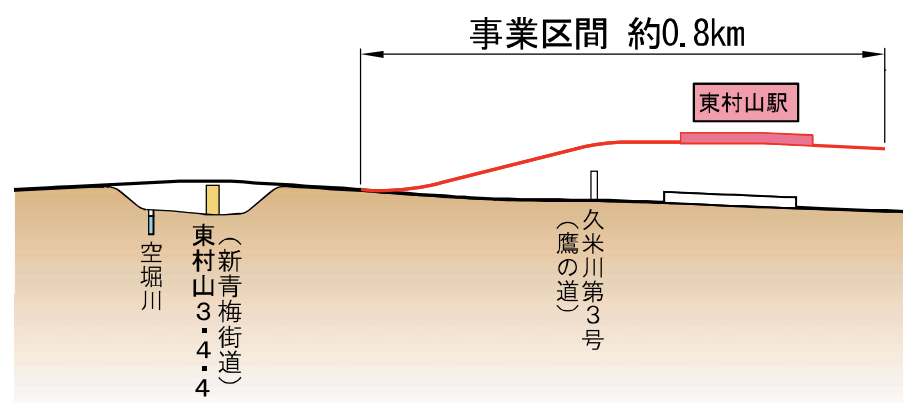

## ● 縦断面図（西武園線） ●

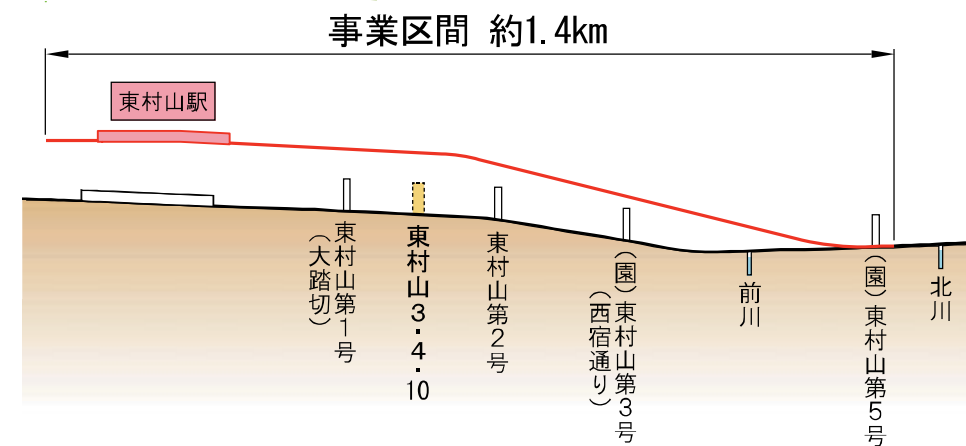

## ● 縦断面図（新宿線） ●

